

OPDRACHTGEVER
Stichting Plus Wonen
Galicië 2
3831 Jd Leusden

E-MAIL / TELEFOON
info@stichtingpluswonen.nl
033-4952023

PROJECT
Zorgwoningen St. Plus Wonen

ONTWERP
Voorstel interieur gemeenschappelijk gebouw

ONTWERP VAN
Mary Dekker

GETEKEND DOOR
Mary Dekker

DATUM
november 2008

SCHAAL
1:50




Ontwerp, advies en realisatie
voor woningen en bedrijven

Galicië 2, 3831 JD Leusden
T: 033-4952023 F: 033-4952023
e-mail: info@md-design.nl
www.md-design.nl

VO-01 16 november 2008

Alle maten nameten in het werk

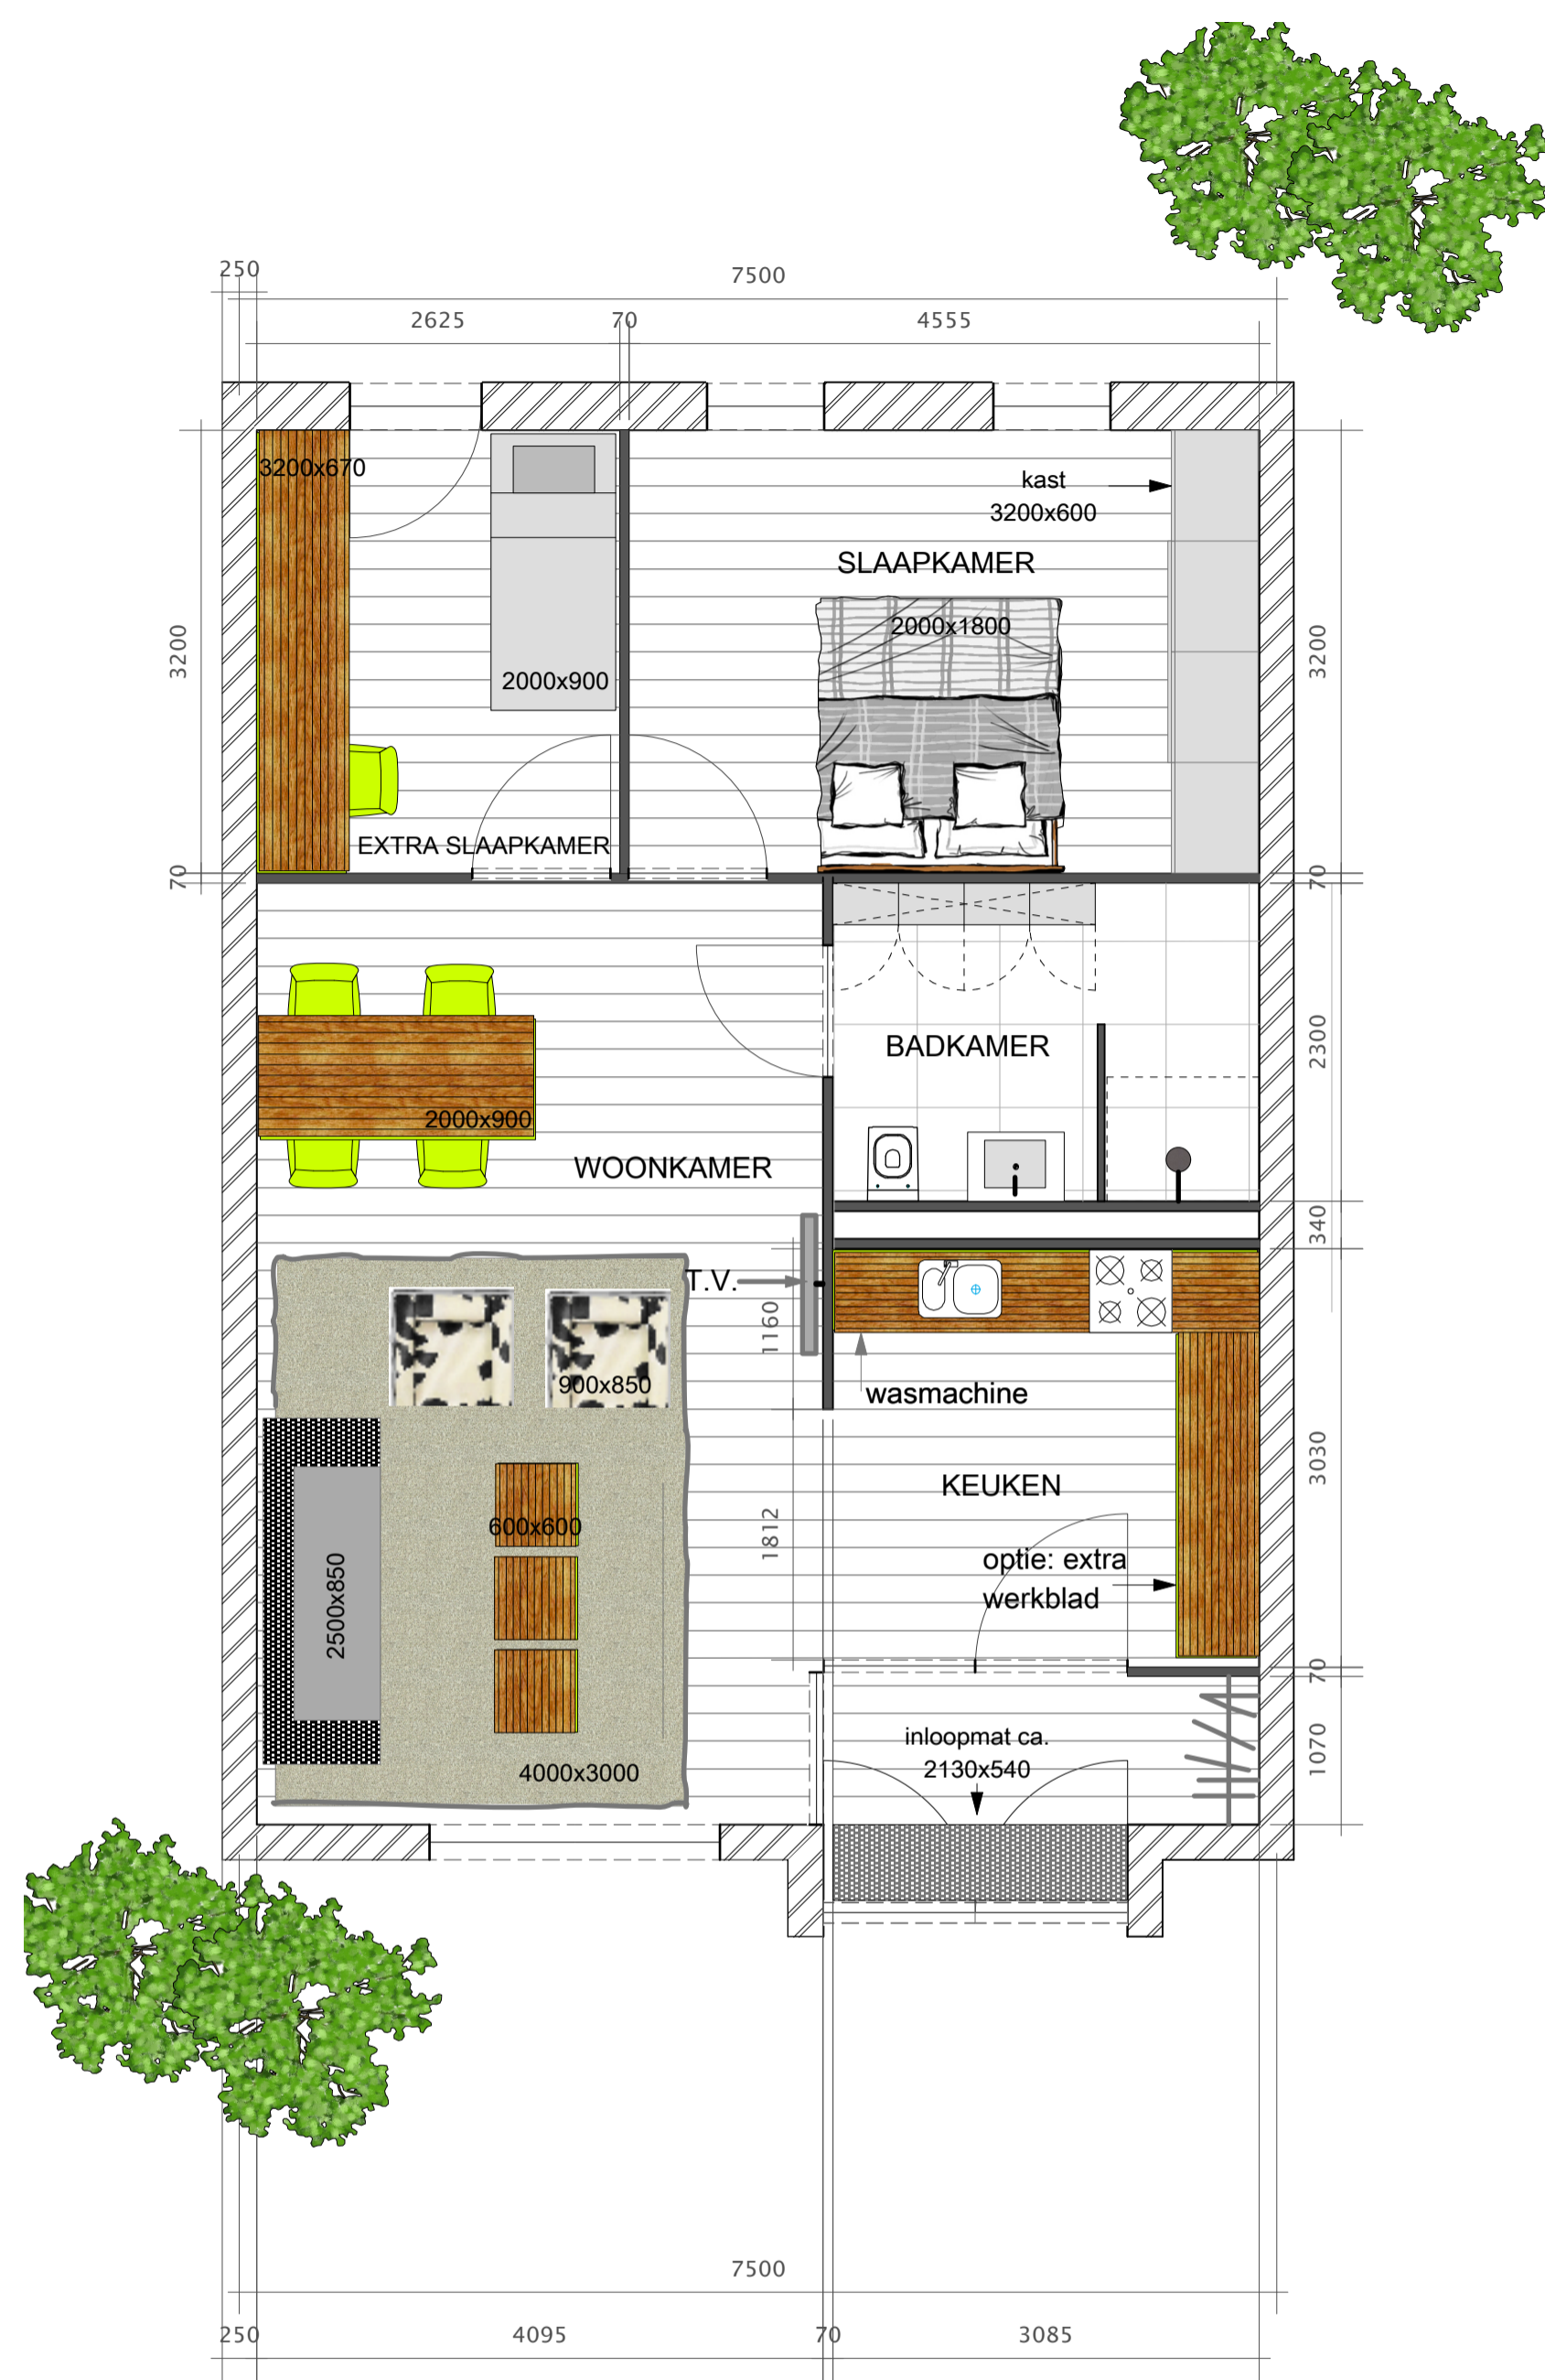

OPDRACHTGEVER
 Stichting Plus Wonen
 Galicië 2
 3831 Jd Leusden

E-MAIL / TELEFOON
 info@stichtingpluswonen.nl
 033-4952023

PROJECT
 Zorgwoningen St. Plus Wonen

ONTWERP
 Voorstel interieur woningen

ONTWERP VAN
 GETEKEND DOOR
 DATUM
 Mary Dekker
 Mary Dekker
 november 2008

SCHAAL
 1:50



Ontwerp, advies en realisatie
 voor woningen en bedrijven

Galicië 2, 3831 JD Leusden
 T: 033-4952023 F: 033-4952023
 e-mail: info@md-design.nl
 www.md-design.nl

VO-01 16 november 2008

Alle maten nameten in het werk