


- renvooi**
- HSB wand met metaalwerk buitenblad
 - HSB wand met houten deken
 - betonnen bouwmuur
 - baksteenwerk
 - metaalwerk baksteen
 - lichte scheidingwand 100 mm
 - scheidingwand metaal stud 100 mm t.p.v. zolder
 - opstelebaas wasmachine
 - mechanische ventilatie
 - afstufbaar mechanische ventilatie
 - grillekast
 - rookmeter
 - enkele geaarde wandcontactdoos bij fornuis 2250+
 - bubbelle geaarde wandcontactdoos bij plaats koelkast en keukenblok 1250+
 - wisselschakelaar
 - enkelepolige schakelaar en tabel 1200+
 - bediening mechanische ventilatie
 - serieschakelaar
 - platformpunt
 - wandpunt
 - bij voorspur 2000+
 - bij wandpunt bakwaaier 2200+
 - videofon, iprooninstallatie
 - wasmachtesluiting
 - koelkast
 - bedrade beding centrale antenne 300+
 - loze elektrische loekleiding 500+
 - loze beding bodemaansluitpunt 600+
 - loze beding thermostaat
 - vaste aarding 1700+
 - draadloop bij 1650+
 - schied 2250+
 - radiator
 - hoogte schakelaars 1050+
 - hoogte wisselschakelaars 1050+
 - met uitbreiding van woon- en slaapkamer (300+)
 - loze beding voorvoeren van controleradaar

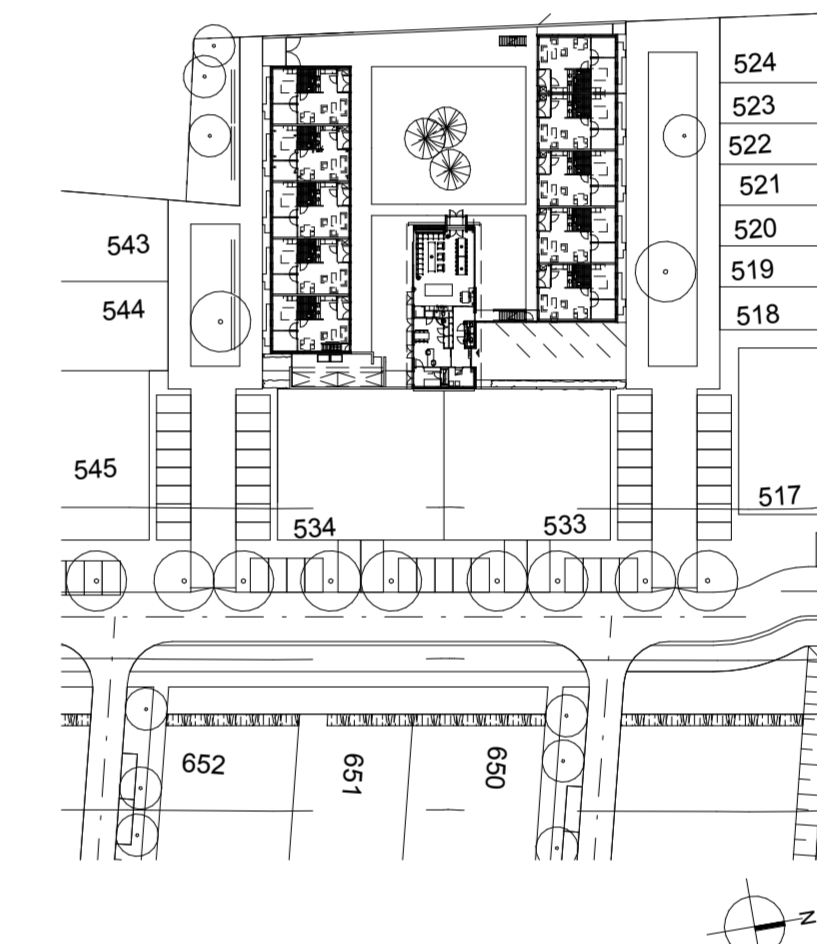

situatie, schaal 1:1000

op ten noort blijdenstein
 ARCHITECTEN EN ADVISEURS

Lid BNA / ONRI
 Londenlaan 51
 Postbus 4030
 3502 HA Utrecht
 T 030 750.9750
 F 030 750.9751
 www.onri.nl
 info@onri.nl

Opdrachtgever
 de Alliantie Ontwikkeling

Project
 De Lenderijen, 65 woningen

Onderwerp
 Bouwvoorbereiding
 begane grond

Schaal
 A1 indicatief 1:100 en 1:500

Formaat
 A1

Getekend
 FHS

Gebouwd door
 BLOK E

Datum
 16-06-2008

Datum gewijzigd
 06-04-2009

Projectnummer
 330901

Blanknummer
 340 B